KSB 4945

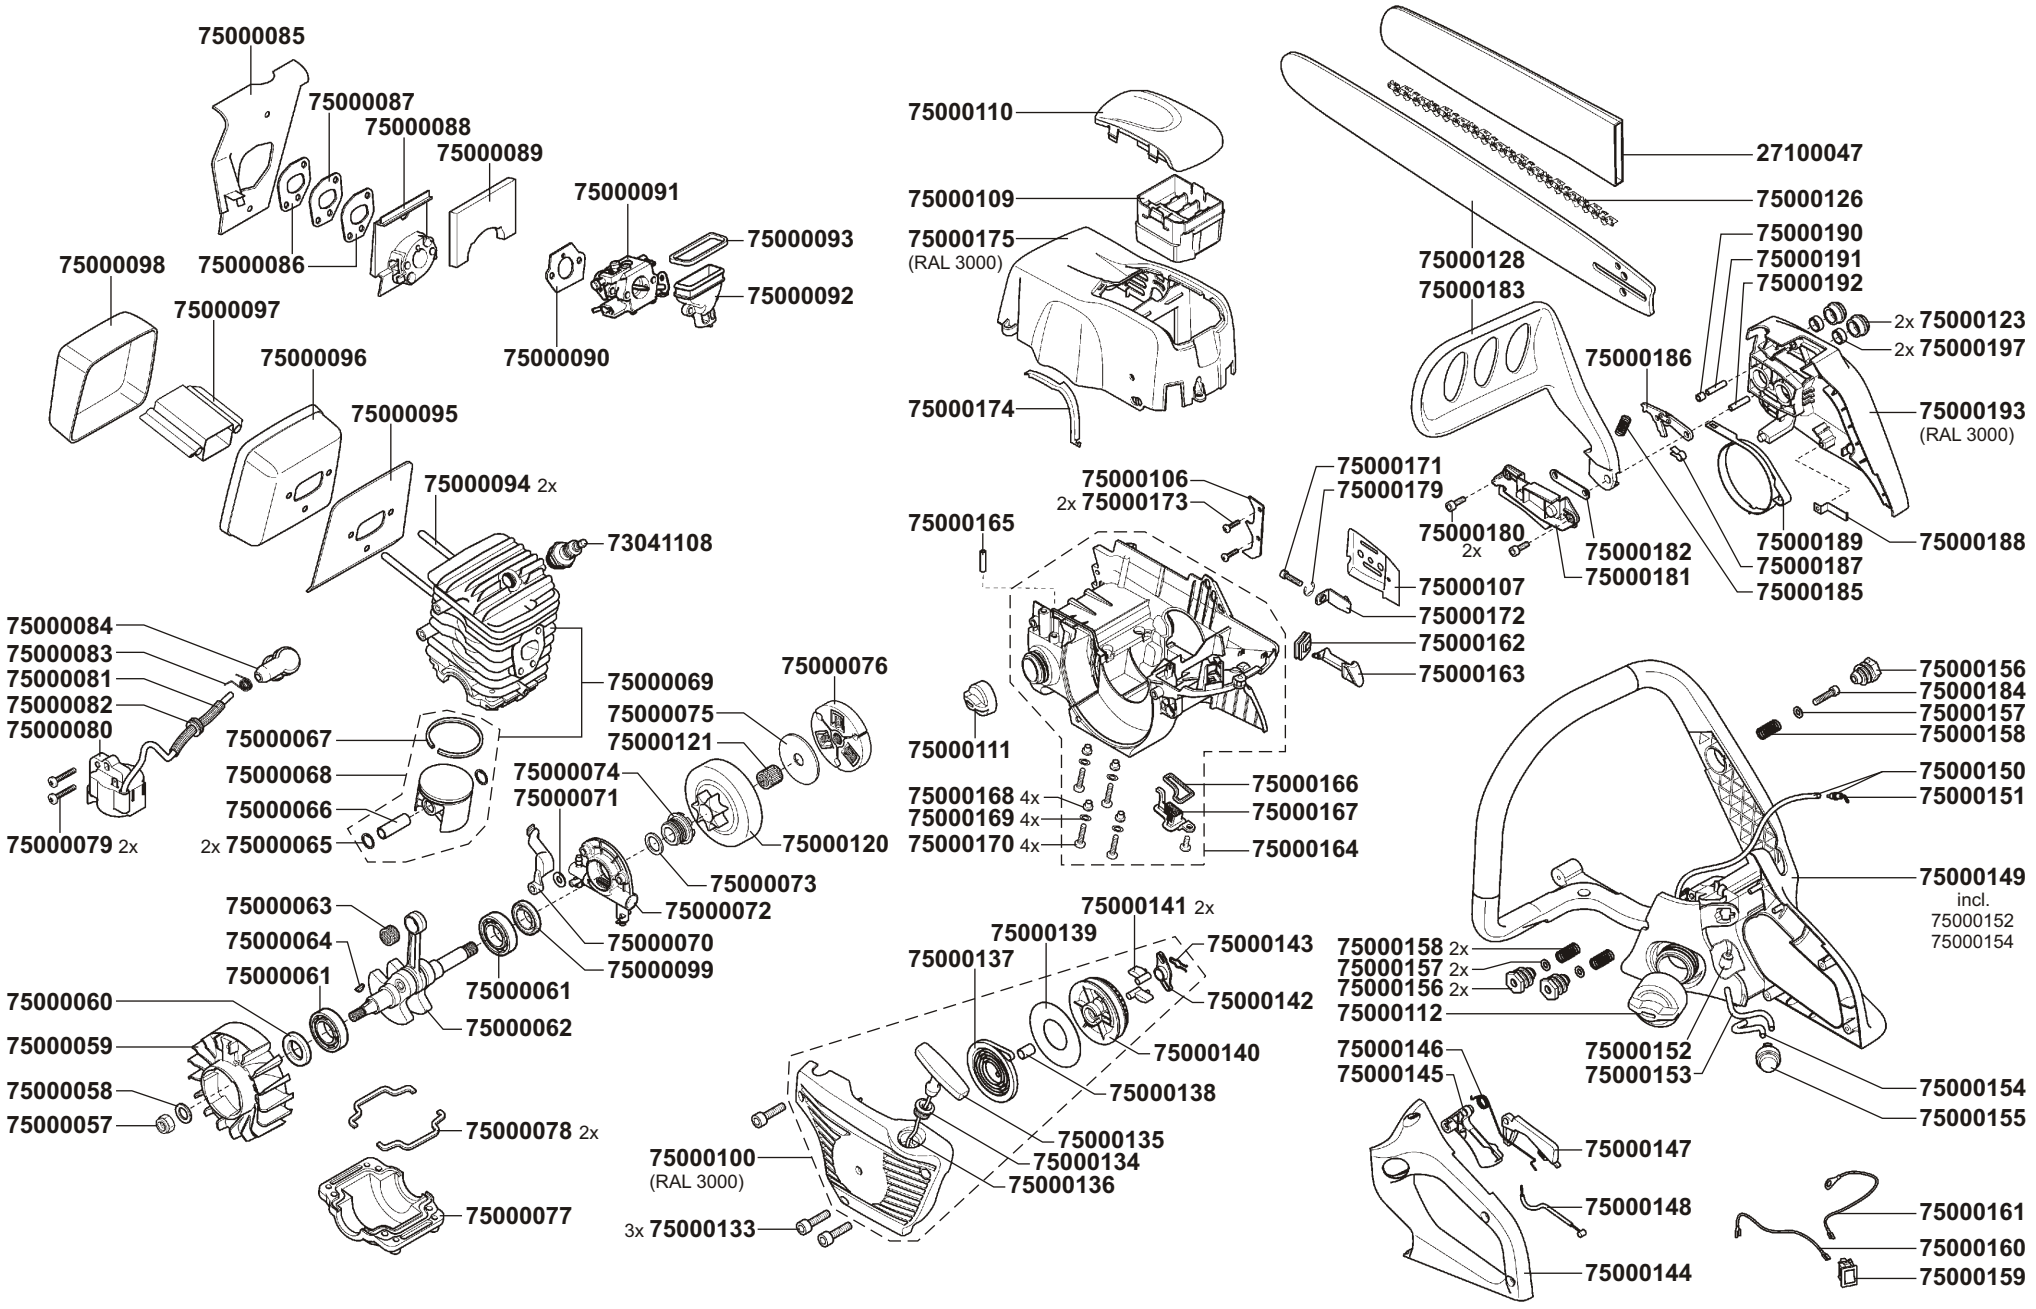
75000085
75000087
75000088
75000089
75000086
75000098
75000097
75000096
75000095
75000094 2x
75000091
75000093
75000092
75000090
73041108
75000084
75000083
75000081
75000082
75000080
75000079 2x
75000067
75000068
75000066
2x 75000065
75000069
75000076
75000075
75000121
75000074
75000071
75000120
75000073
75000072
75000070
75000099
75000063
75000064
75000061
75000061
75000062
75000060
75000059
75000058
75000057
75000078 2x
75000077
75000110
75000109
75000175
(RAL 3000)
75000174
75000106
2x 75000173
75000165
75000111
75000168 4x
75000169 4x
75000170 4x
75000166
75000167
75000164
75000141 2x
75000139
75000137
75000143
75000142
75000140
75000138
75000135
75000134
75000136
75000100
(RAL 3000)
3x 75000133
27100047
75000126
75000128
75000183
75000190
75000191
75000192
2x 75000123
2x 75000197
75000186
75000193
(RAL 3000)
75000171
75000179
75000180
2x
75000182
75000181
75000189
75000187
75000185
75000188
75000107
75000172
75000162
75000163
75000156
75000184
75000157
75000158
75000150
75000151
75000149
incl.
75000152
75000154
75000158 2x
75000157 2x
75000156 2x
75000112
75000146
75000145
75000152
75000153
75000154
75000155
75000147
75000148
75000144
75000161
75000160
75000159